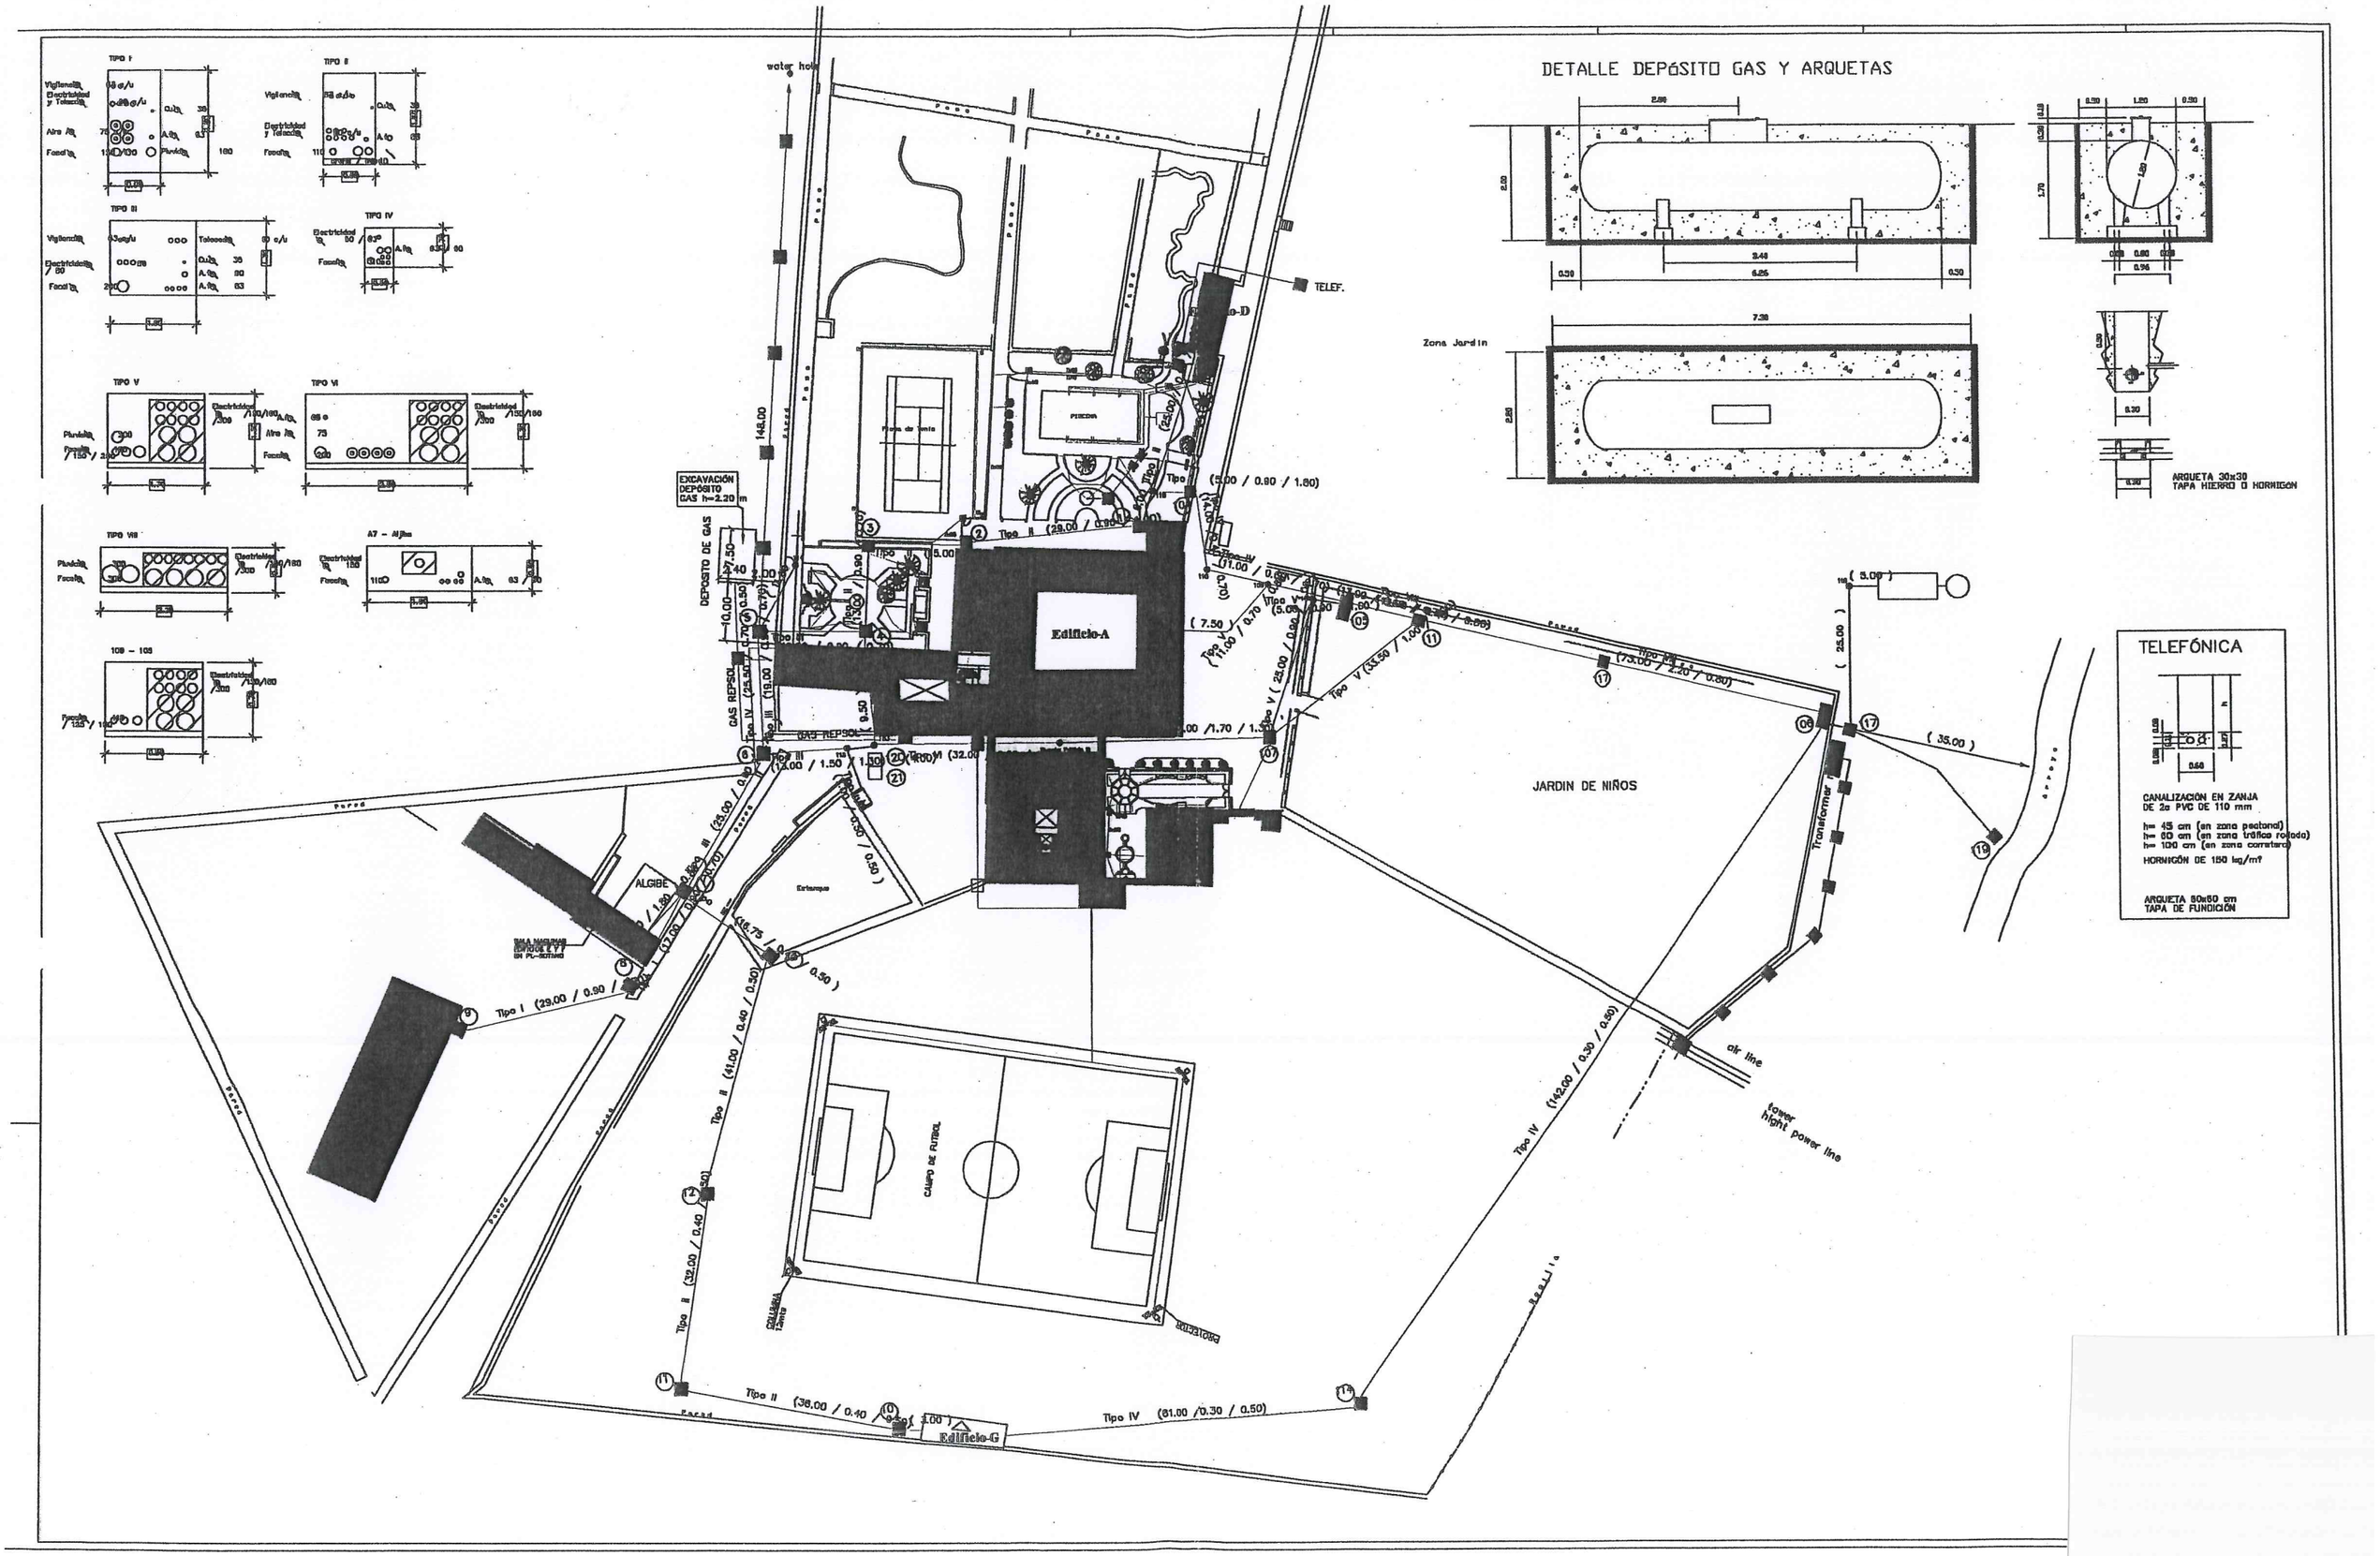
DETALLE DEPÓSITO GAS Y ARQUETAS
Zona Jardin
ARQUETA 30x30
TAPA HIERRO O HORMIGON
TELEFÓNICA
CANALIZACIÓN EN ZANJA
DE 2o PVC DE 110 mm
h= 45 cm (en zona peatonal)
h= 60 cm (en zona tráfico rodado)
h= 100 cm (en zona carretera)
HORMIGÓN DE 150 kg/m³
ARQUETA 80x80 cm
TAPA DE FUNDICIÓN
TIPO I
TIPO II
TIPO III
TIPO IV
TIPO V
TIPO VI
TIPO VII
A7 - Aljibe
109 - 103
water hole
TELEF.
EXCAVACIÓN
DEPÓSITO
GAS h=2.20 m
DEPOSITO DE GAS
GAS REPSOL
Edificio-A
Edificio-D
Edificio-G
JARDIN DE NIÑOS
ALGIBE
SALA MAQUINAS
ASCENSOR
EN PL-SOTANO
Entrenque
CAMPO DE FUTBOL
COLUMNA
Tranformer
air line
tower
hight power line
Tipo I (29.00 / 0.90 / 1.80)
Tipo II (41.00 / 0.40 / 0.50)
Tipo II (32.00 / 0.40 / 0.50)
Tipo II (36.00 / 0.40 / 0.50)
Tipo IV (142.00 / 0.30 / 0.50)
Tipo IV (81.00 / 0.30 / 0.50)
Tipo V (33.50 / 1.00 / 1.70)
Tipo V (73.00 / 2.20 / 0.80)
Tipo V (25.00 / 0.80 / 1.70)
Tipo V (11.00 / 0.70 / 1.50)
Tipo III (13.00 / 1.50 / 1.50)
Tipo III (23.00 / 0.90 / 1.50)
Tipo III (19.00 / 0.70 / 1.50)
Tipo III (24.50 / 0.70 / 1.50)
Tipo II (29.00 / 0.90 / 1.80)
Tipo II (32.00 / 0.40 / 0.50)
Tipo II (5.00 / 0.80 / 1.80)
Tipo II (11.00 / 0.70 / 1.50)
Tipo II (5.00 / 0.80 / 1.80)
Tipo II (5.00 / 0.80 / 1.80)
Tipo II (5.00 / 0.80 / 1.80

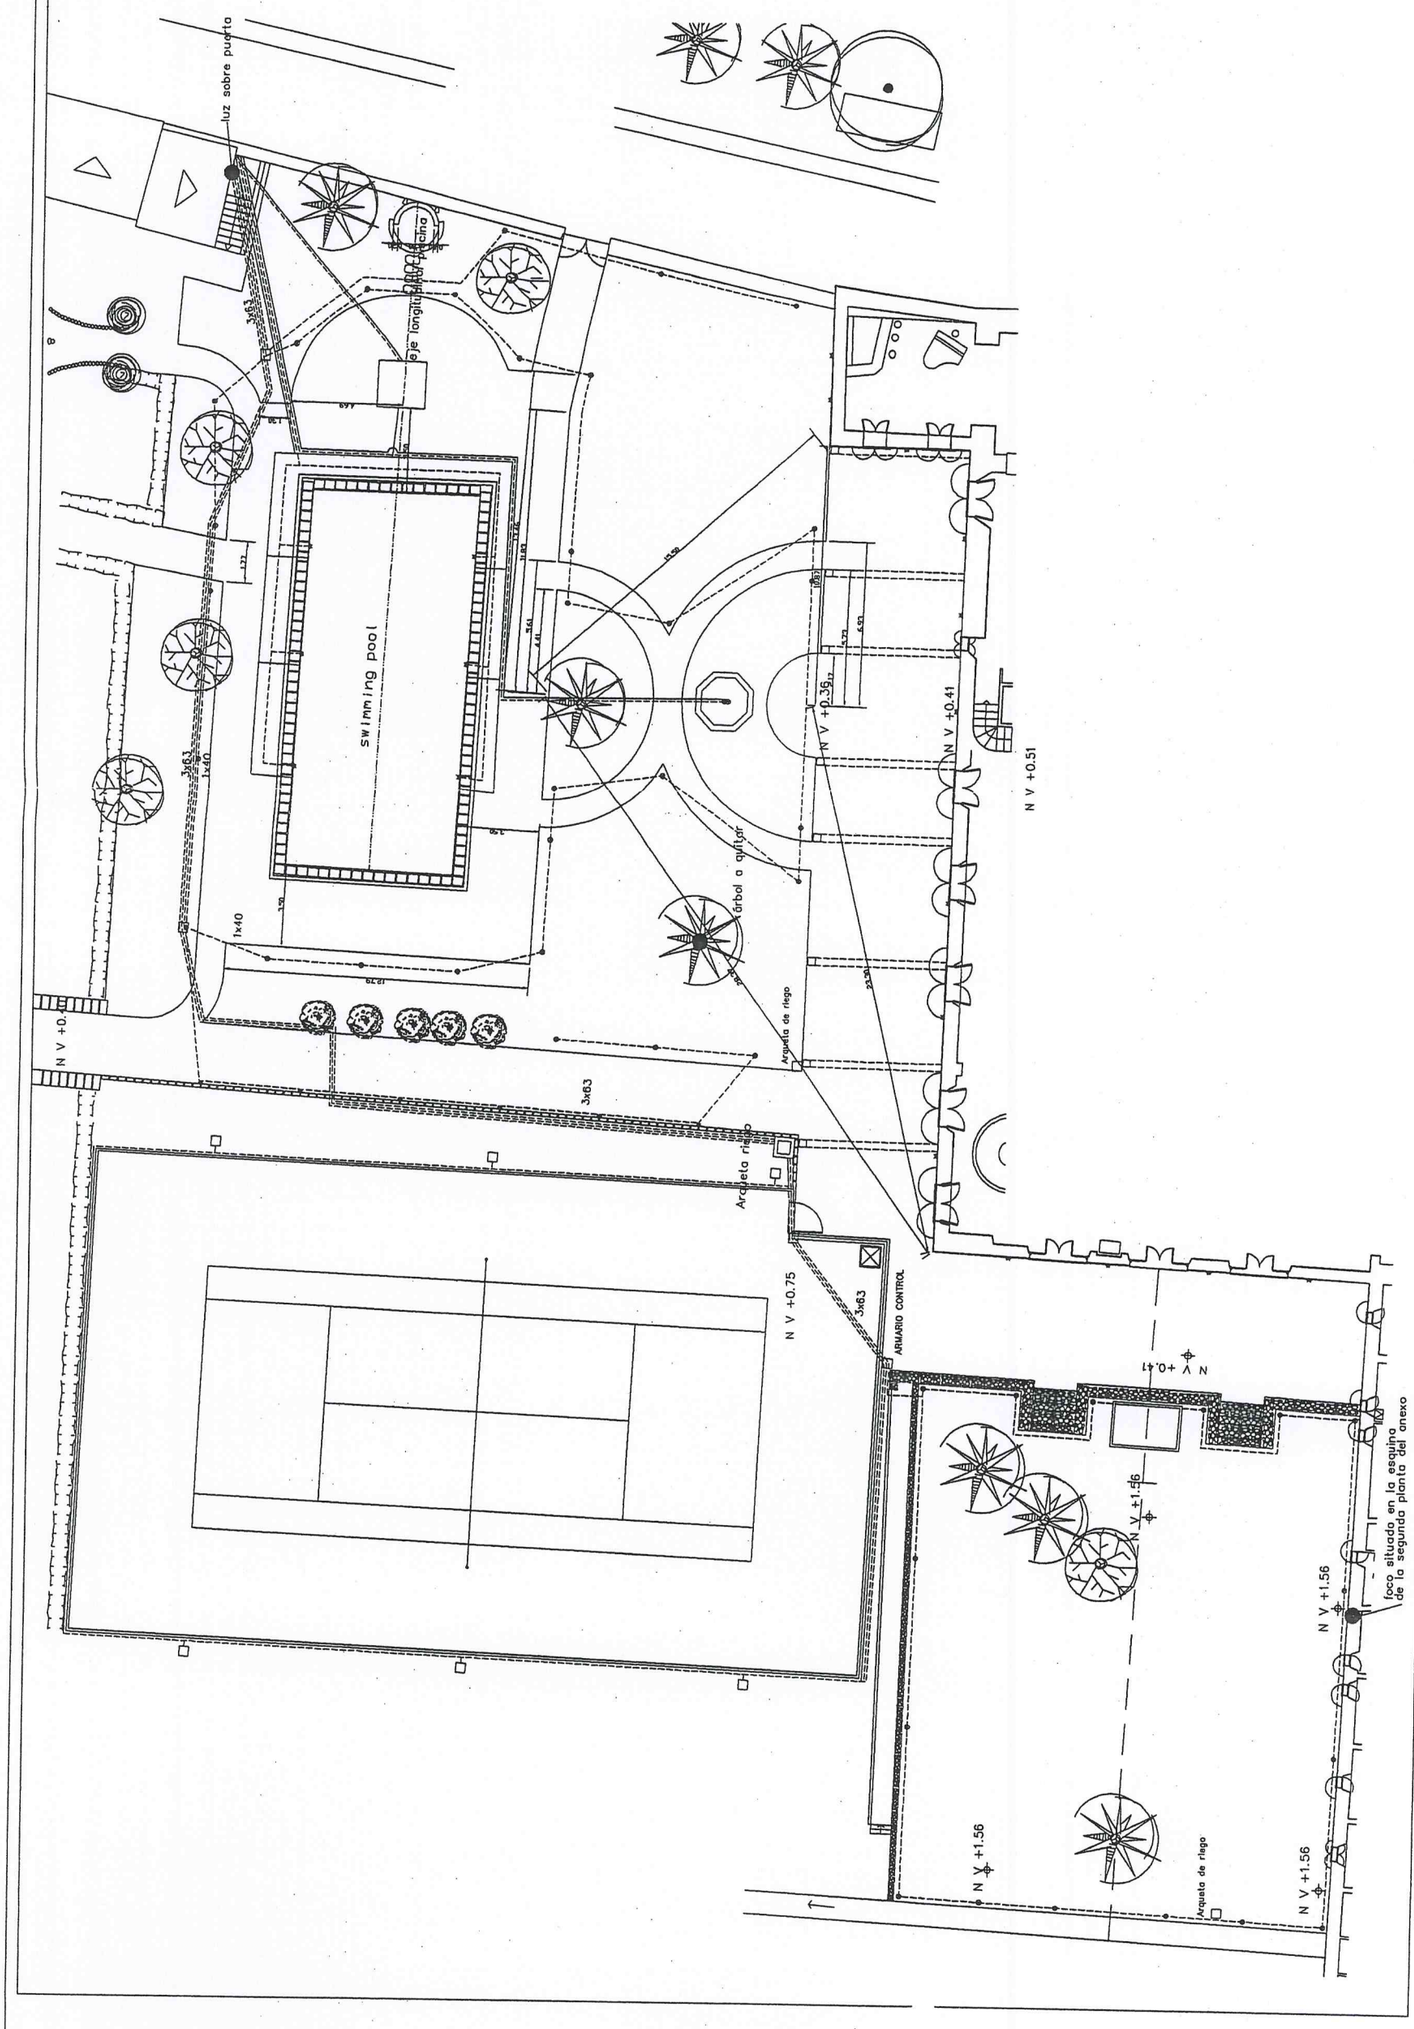
luz sobre puerta
Ducha
swimming pool
Árbol a quitar
Arqueta de riego
N V +0.36
N V +0.41
N V +0.51
N V +0.75
3x63
1x40
ARMARIO CONTROL
N V +1.56
foco situado en la esquina
de la segunda planta del anexo