



VENTILACION  
 VENTILACION FECALES  
 ELECTRICIDAD  
 T.V., TELEFONO, INCENDIO  
 AIRE ACONDICIONADO  
 AGUA FRIA

3

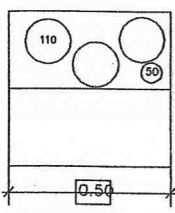


VENTILACION  
 VENTILACION FECALES  
 ELECTRICIDAD  
 T.V., TELEFONO, INCENDIO  
 AIRE ACONDICIONADO  
 AGUA FRIA

4

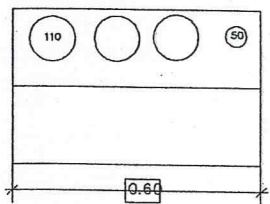


VENTILACION  
 VENTILACION FECALES

1

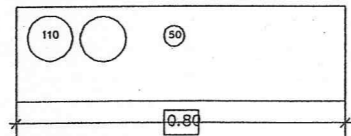


VENTILACION  
 VENTILACION FECALES


2

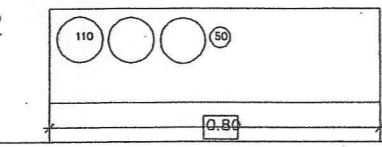


5

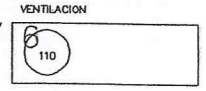

E. T.

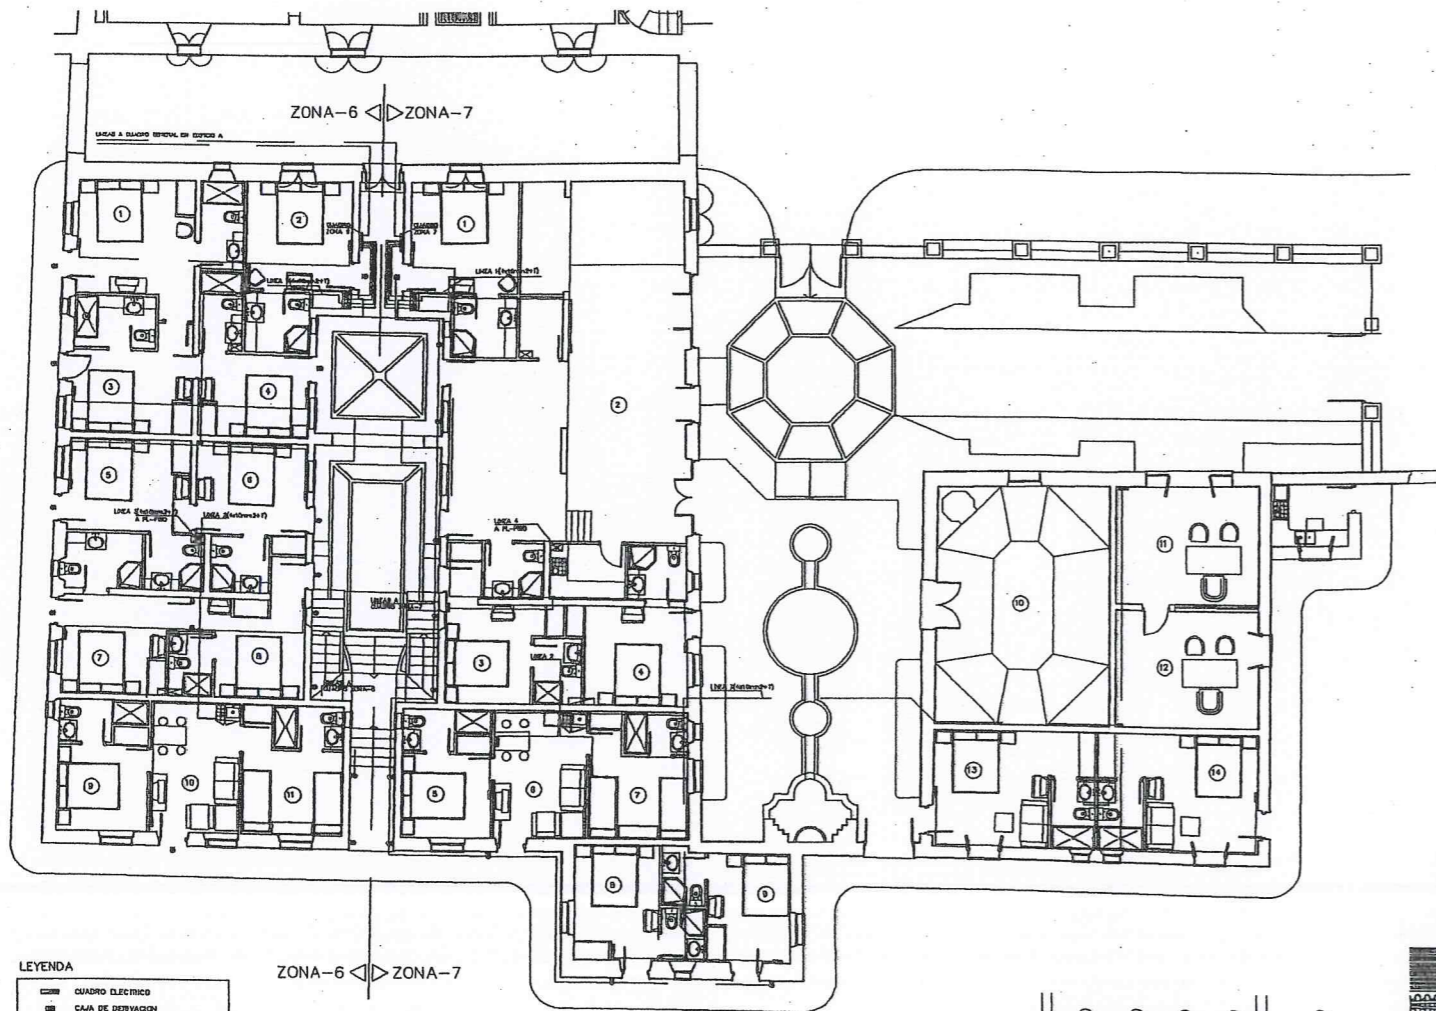


PLANTA BAJA

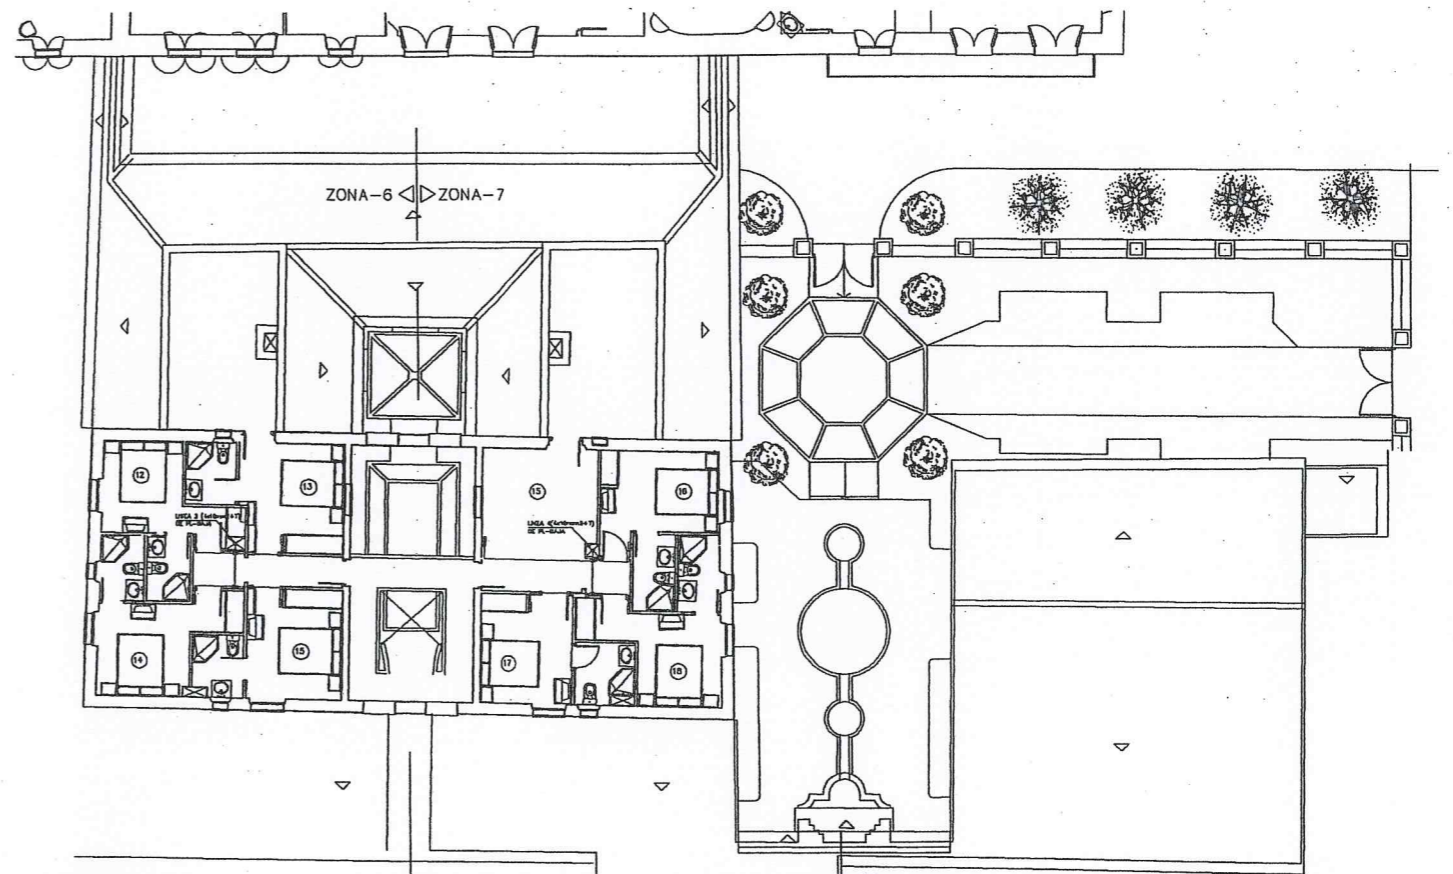


PLANTA PISO

LEYENDA


- CUADRO ELECTRICO
- CABA DE DERIVACION
- ⊙ PUNTO DE LUZ INCANDESCENTE 40W
- ⊙ PUNTO DE LUZ INCANDESCENTE 60W
- ⊙ PUNTO DE LUZ HALOGENO 50W
- ⊙ PUNTO DE LUZ HALOGENO 80W
- ⊙ TOMA DE CORRIENTE ALARGADO
- ⊙ TOMA DE CORRIENTE USOS VARIOS
- ⊙ TOMA DE CORRIENTE FANCOIL
- ⊙ EXTRACTOR AIRE
- ⊙ INTERRUPTOR SIMPLE
- ⊙ INTERRUPTOR COMBINADO

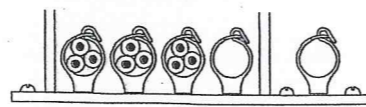

DETALLE LINEAS GENERALES

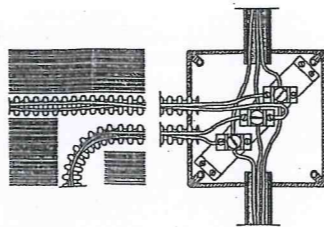

DETALLE CAJA DERIVACION

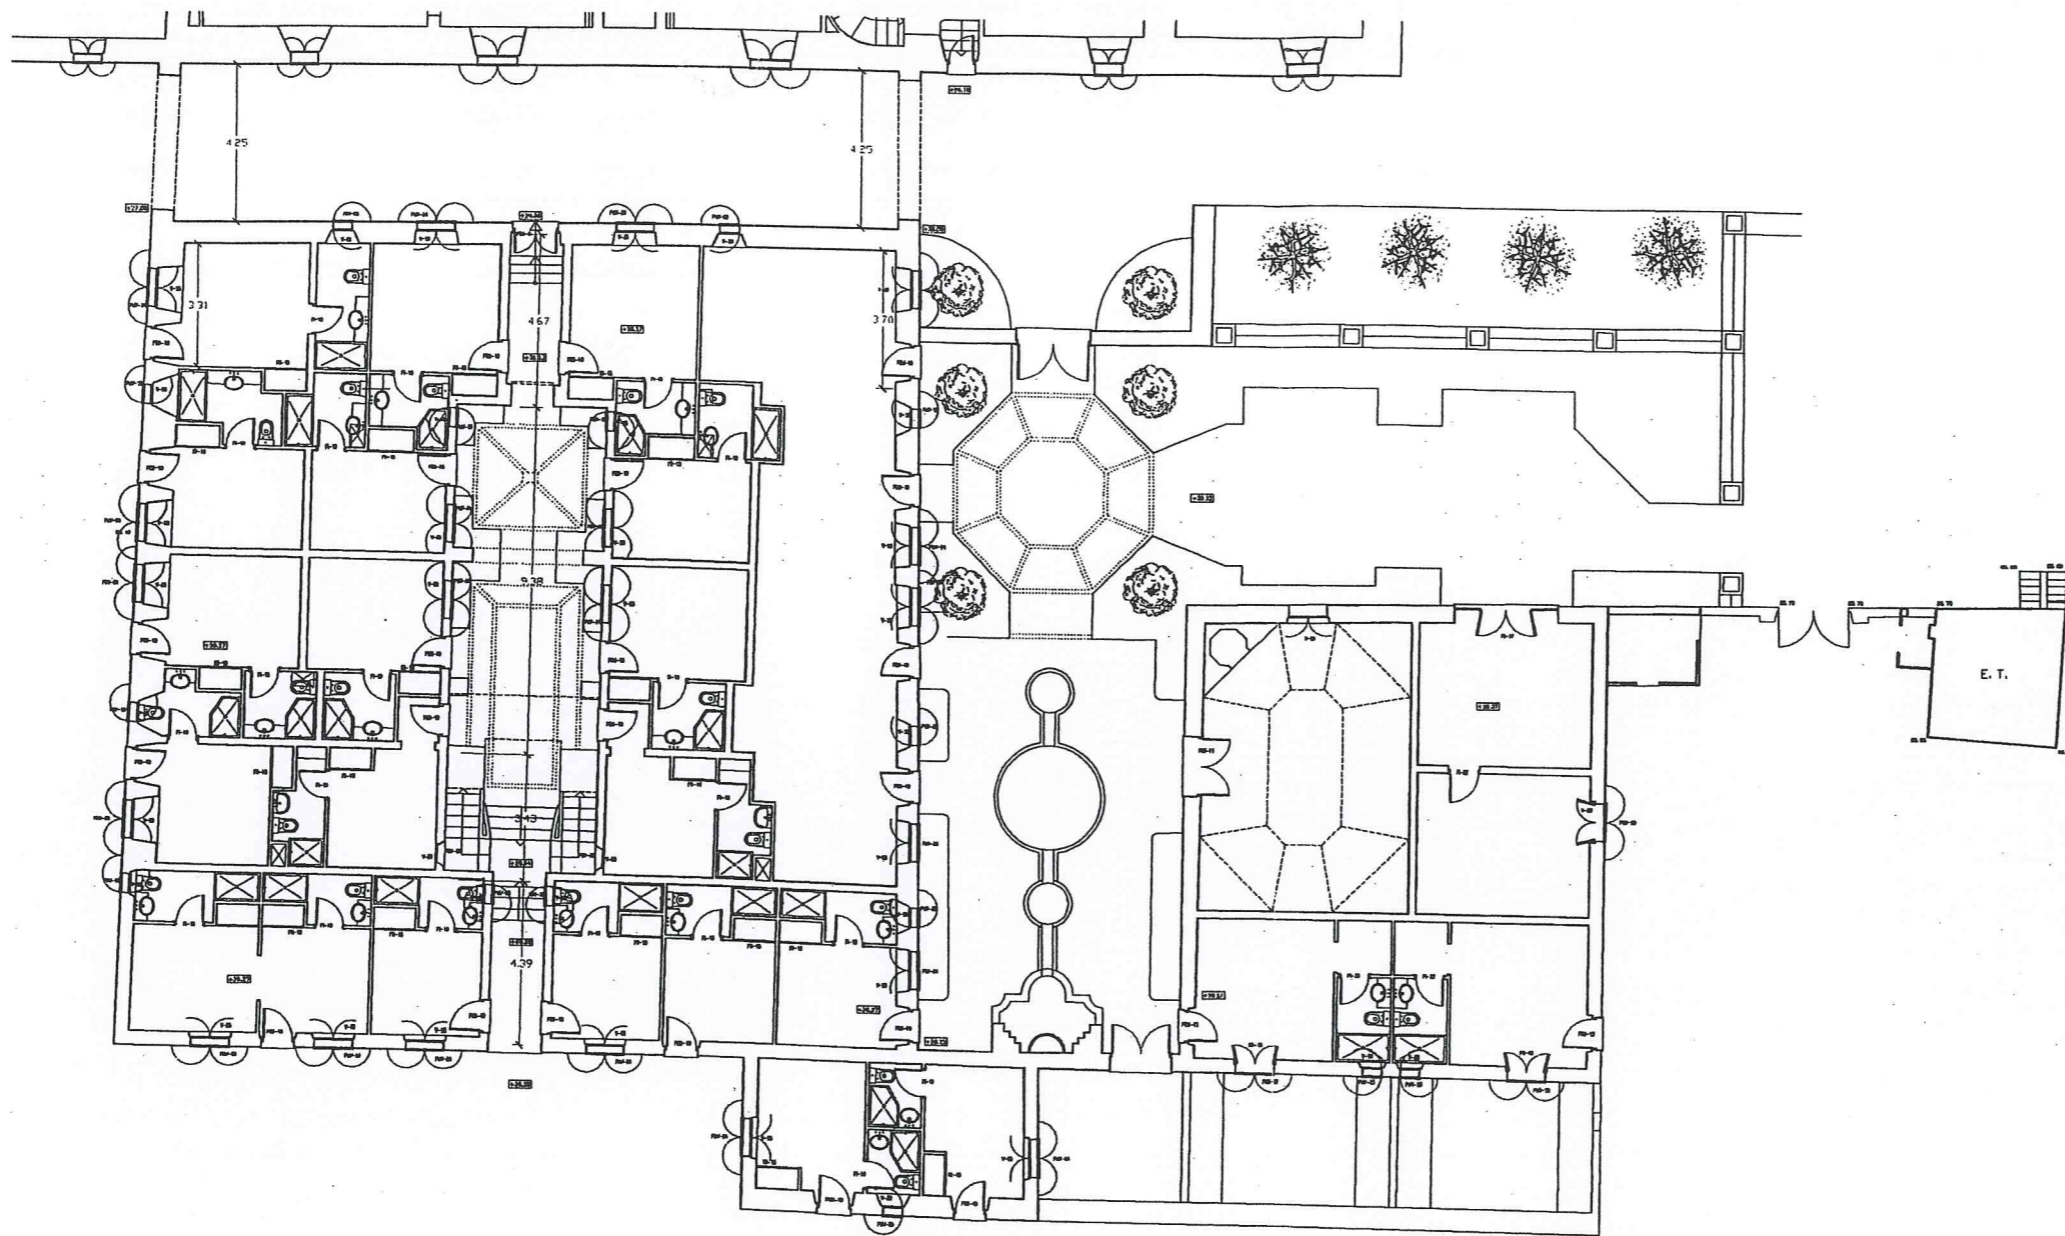

CODIFICACIÓN (XX)

A	Arquitectura
B	Estructura de Hormigón armado
M	Estructura Metálica
C	Aire acondicionado
E	Instalación Eléctrica
S	Instalación Sanitaria
T	Instalación Telefonía
G	General
V	Varios

△				
△				
△				
Revis.		Fecha	Ejec.	Verif.
				Aprob.

